

Wilhelm Exnerhaus

1190, Peter Jordanstraße 82

Dachgeschoß

- H850, Raumplanung, ländl. Neuordnung
- H910, Waldwachstumsforschung
- H850, Verkehrswesen

2. Obergeschoß

- H910, Waldökologie
- H850, Vermessung, Fernerkundung, Landinformation
- Hörsaal EH04, EH05

1. Obergeschoß


- H870, konstr. Ingenieurbau
- H950, Pflanzenschutz
- H810, Meteorologie
- Hörsaal EH02, EH03

Erdgeschoß

- Universitätsbibliothek
- H950, Pflanzenschutz
- Zentraler Informatikdienst
- Hörsaal EH01, Lehrsaal ZID

1. Untergeschoß

- Universitätsbibliothek
- H950, Pflanzenschutz
- H910, Waldwachstumsforschung
- H870, konstr. Ingenieurbau
- H910, Waldökologie
- H850, Vermessung, Fernerkundung, Landinformation
- H810, Meteorologie
- H870, Bautechnik u. Naturgefahren
- ZID-Userräume

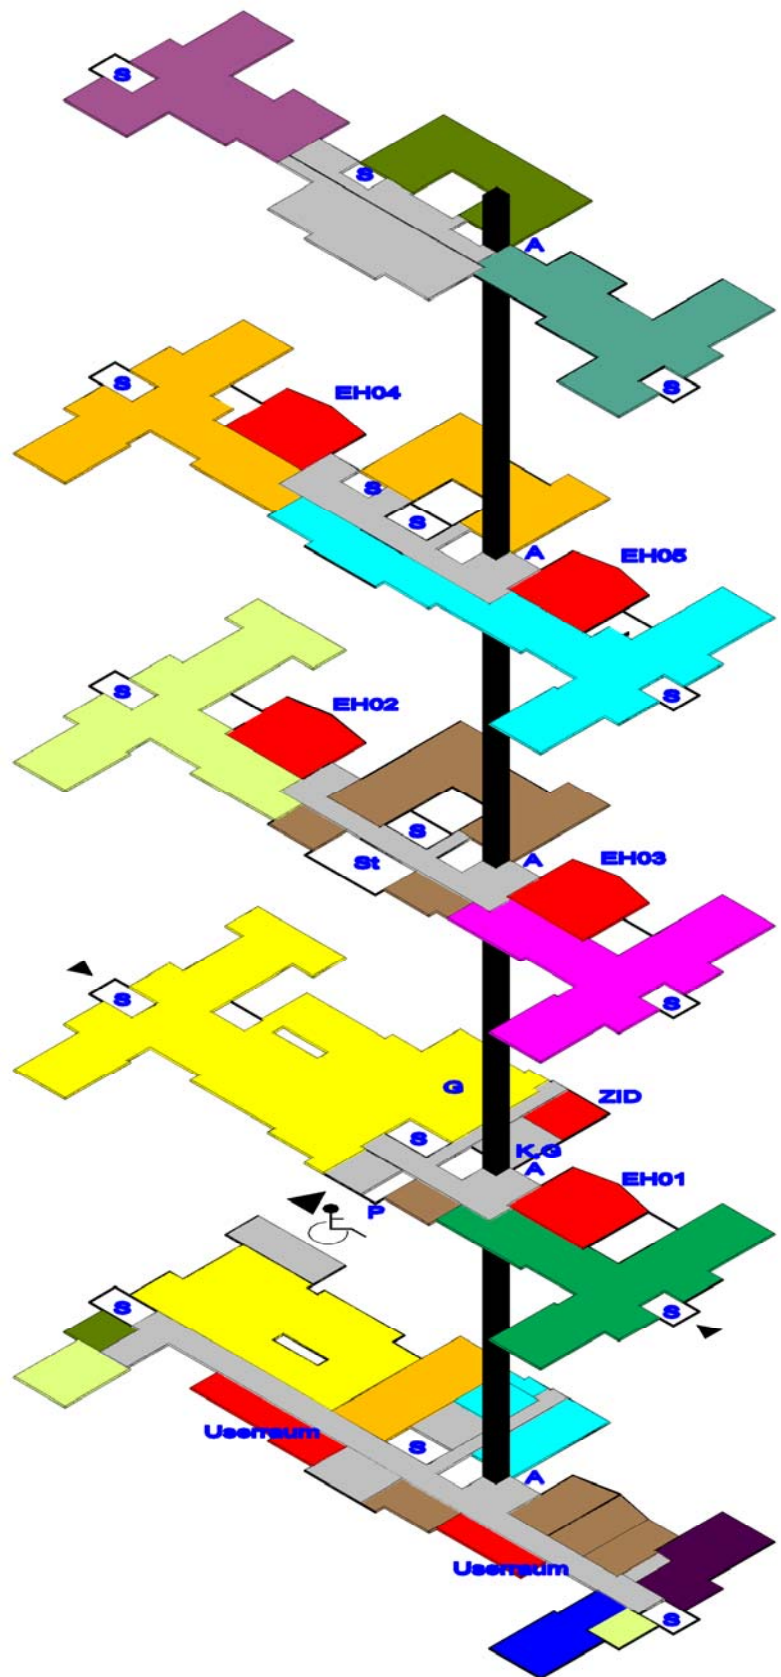

P - Portierloge, A - Aufzug, K - Studentenkopierer, G - Getränke (heiß und/oder kalt), St - Studierraum
S - Stiegenaufgang